


Meldergruppe 29
7 autom. Melder
Doppelboden
Lagerhalle
EDV-Raum
EG

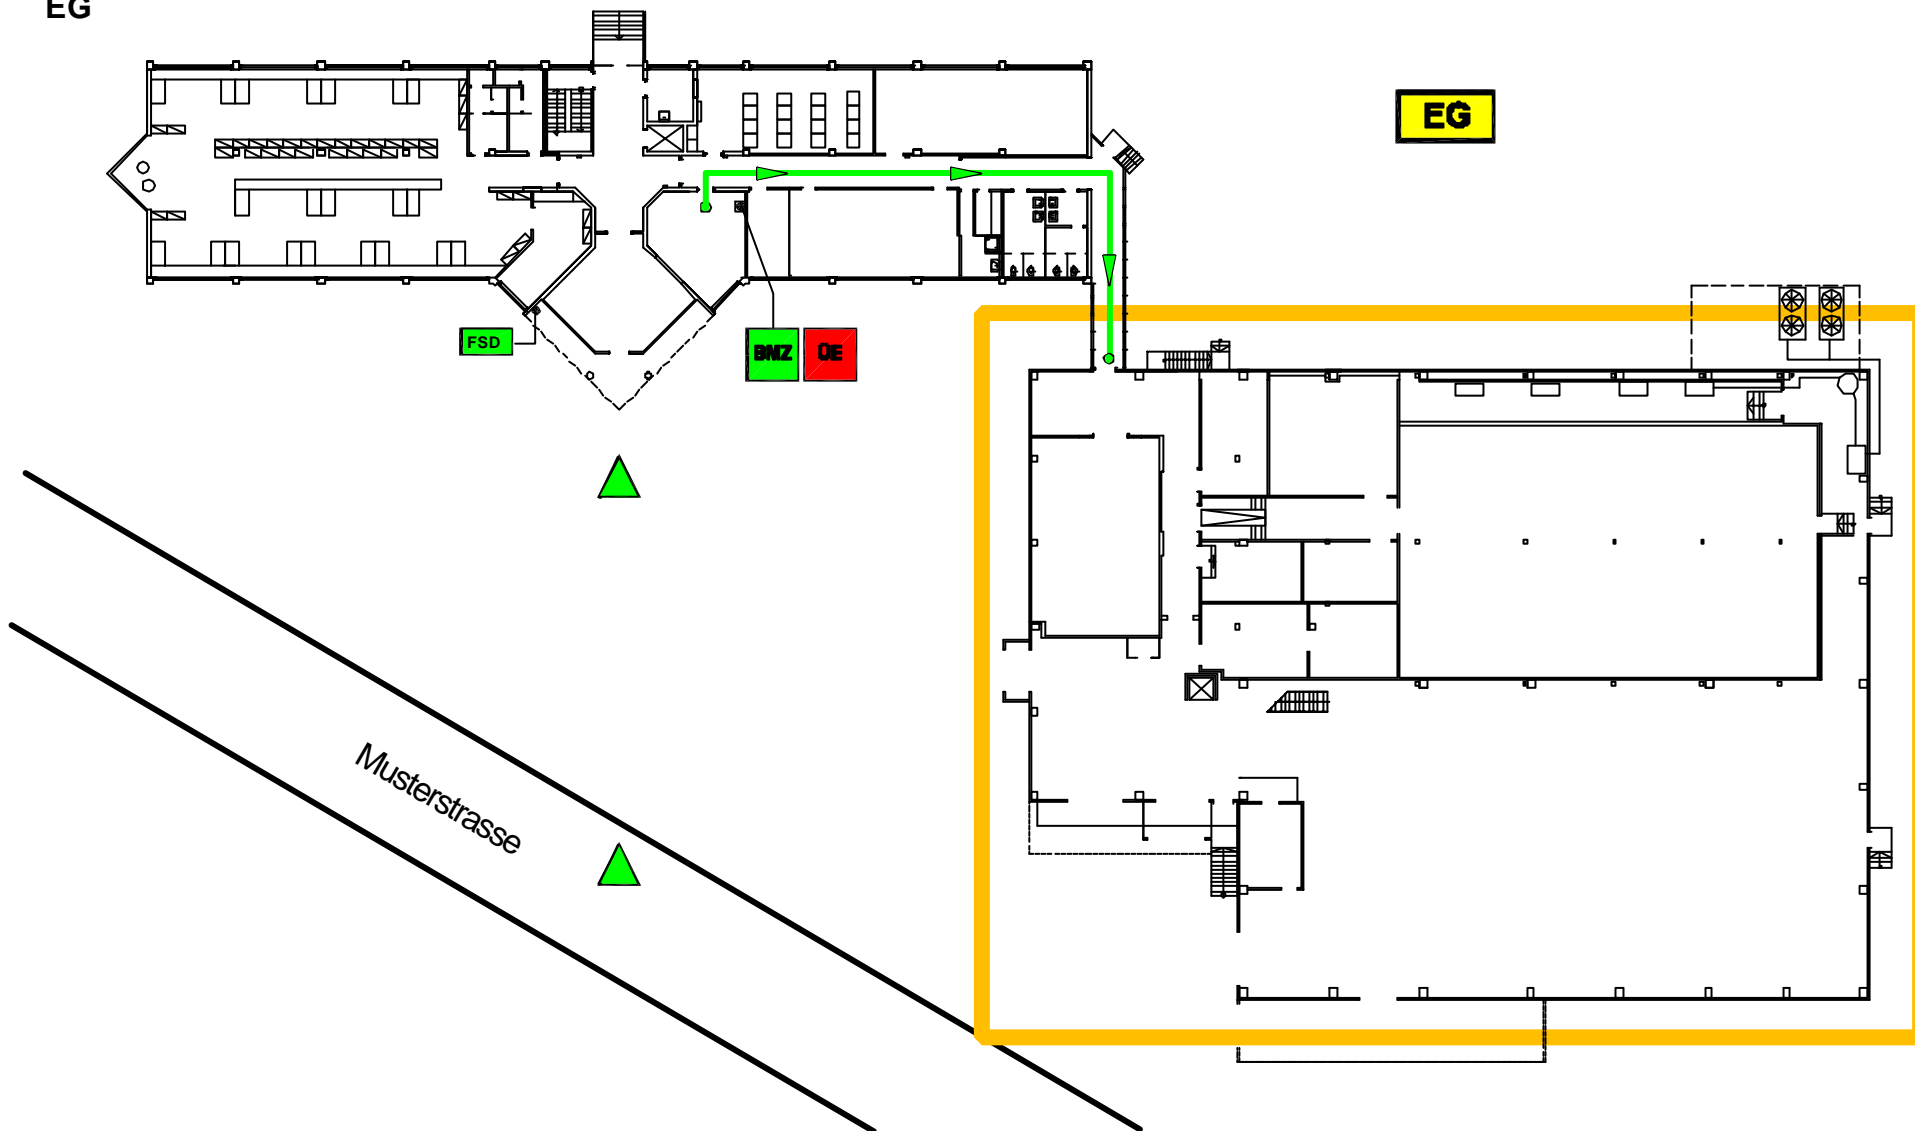

Meldergruppe 29
7 autom. Melder
Doppelboden
Lagerhalle
EDV-Raum
EG

EG

